

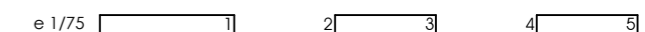


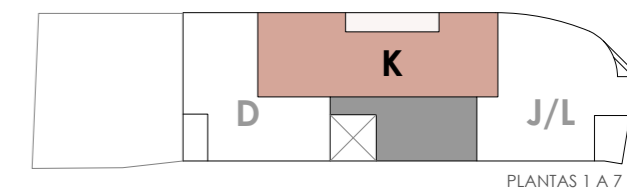

SUP. ÚTIL CERRADA	105.96 m <sup>2</sup>
SUP. ÚTIL ABIERTA	10.54 m <sup>2</sup>

<b>TOTAL SUP. ÚTIL</b> (CERRADA + ABIERTA)	<b>116.50 m<sup>2</sup></b>
<b>TOTAL SUP. CONSTRUIDA</b> (CERRADA + TERRAZAS + JARDÍN)	<b>131.27 m<sup>2</sup></b>

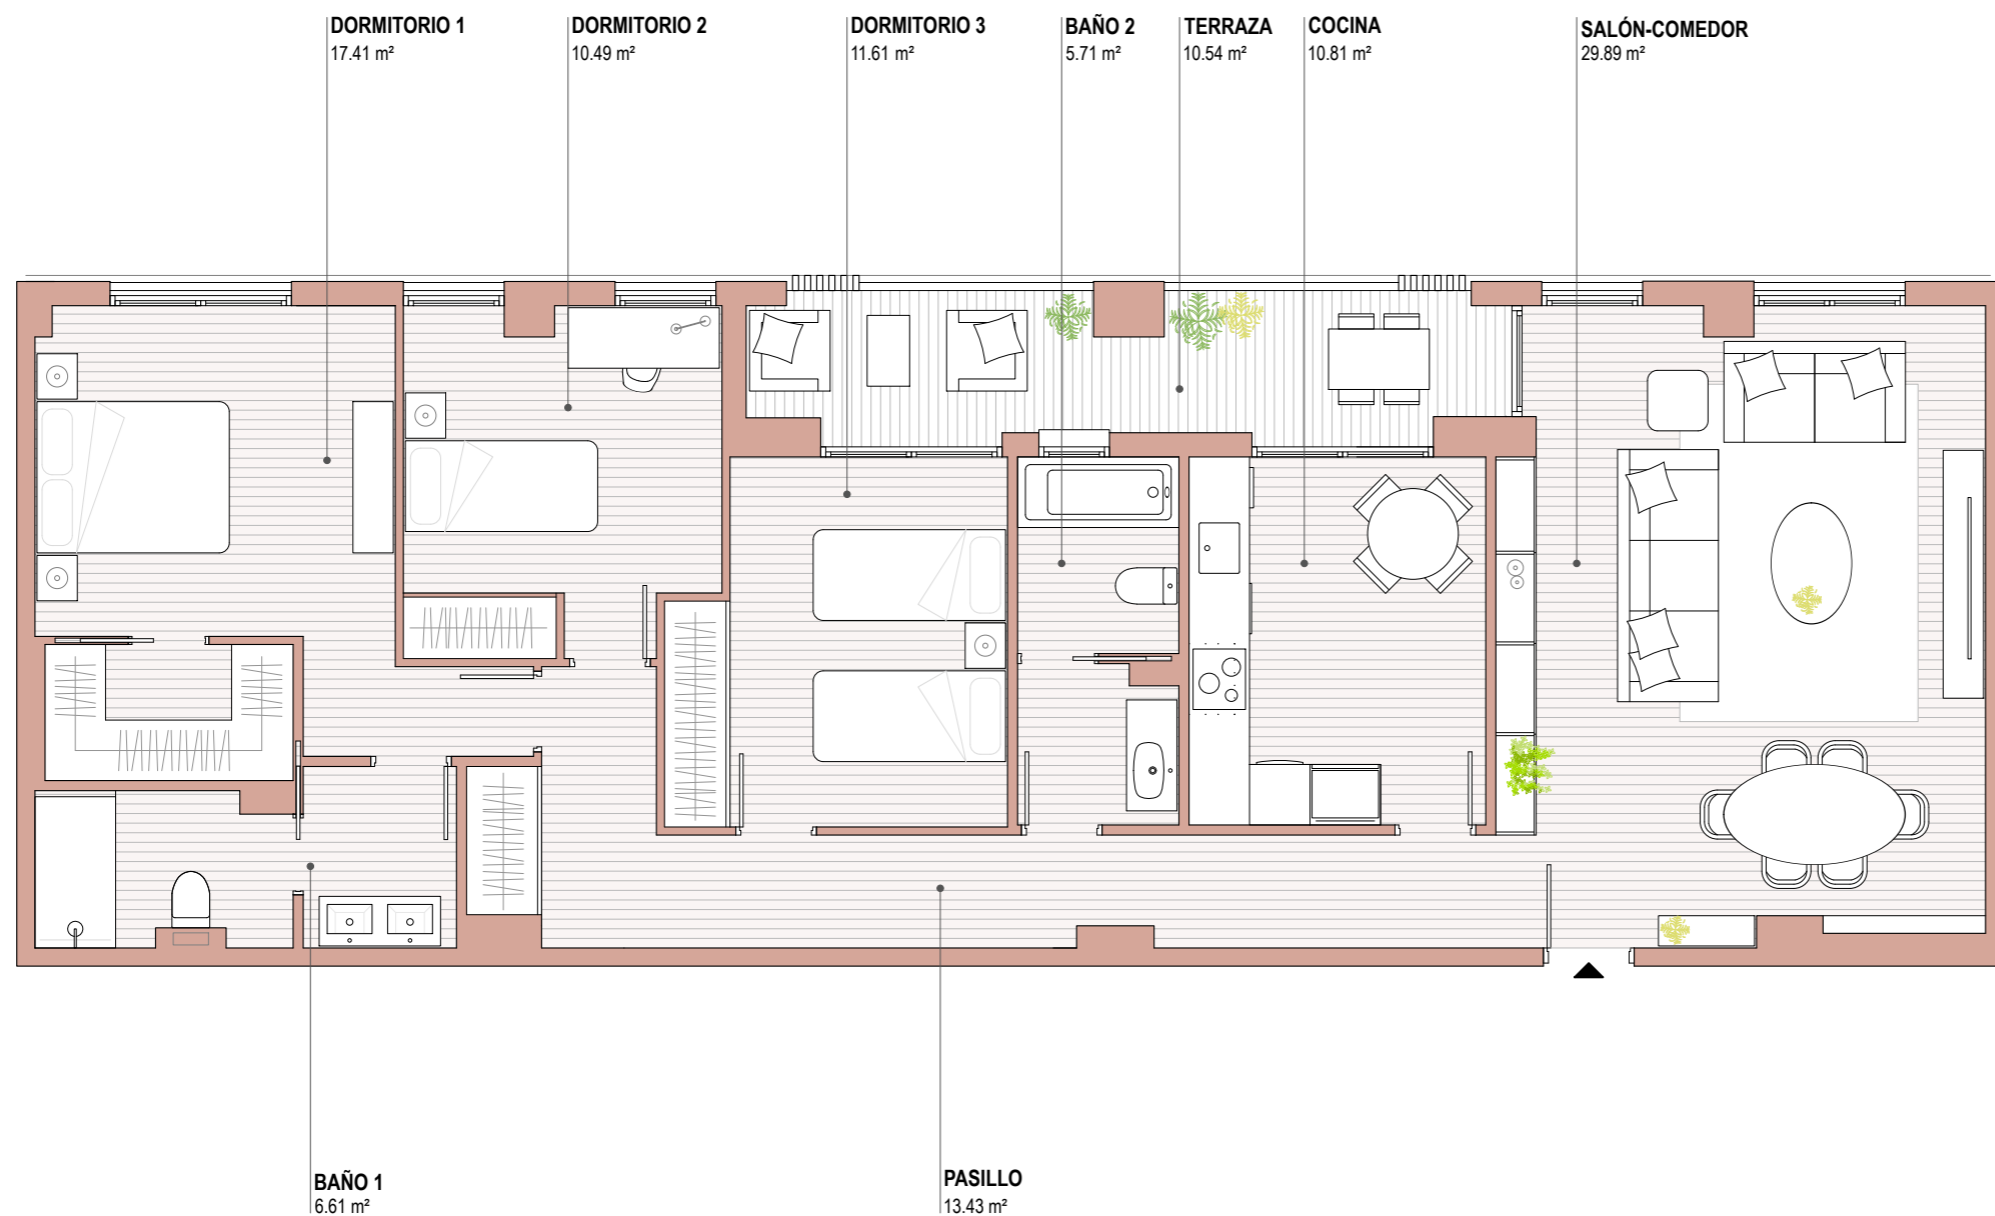

Este plano orientativo constituye un avance sobre el proyecto. Las cota y superficies mostradas son aproximadas y están sujetas a posibles modificaciones por parte de la dirección facultativa durante el desarrollo del proyecto y de la obra. No se dispondrá de las cotas reales, y por tanto definitivas, hasta la completa ejecución del proyecto.