





**VIVIENDA TIPO Ñ** 03-03-2025

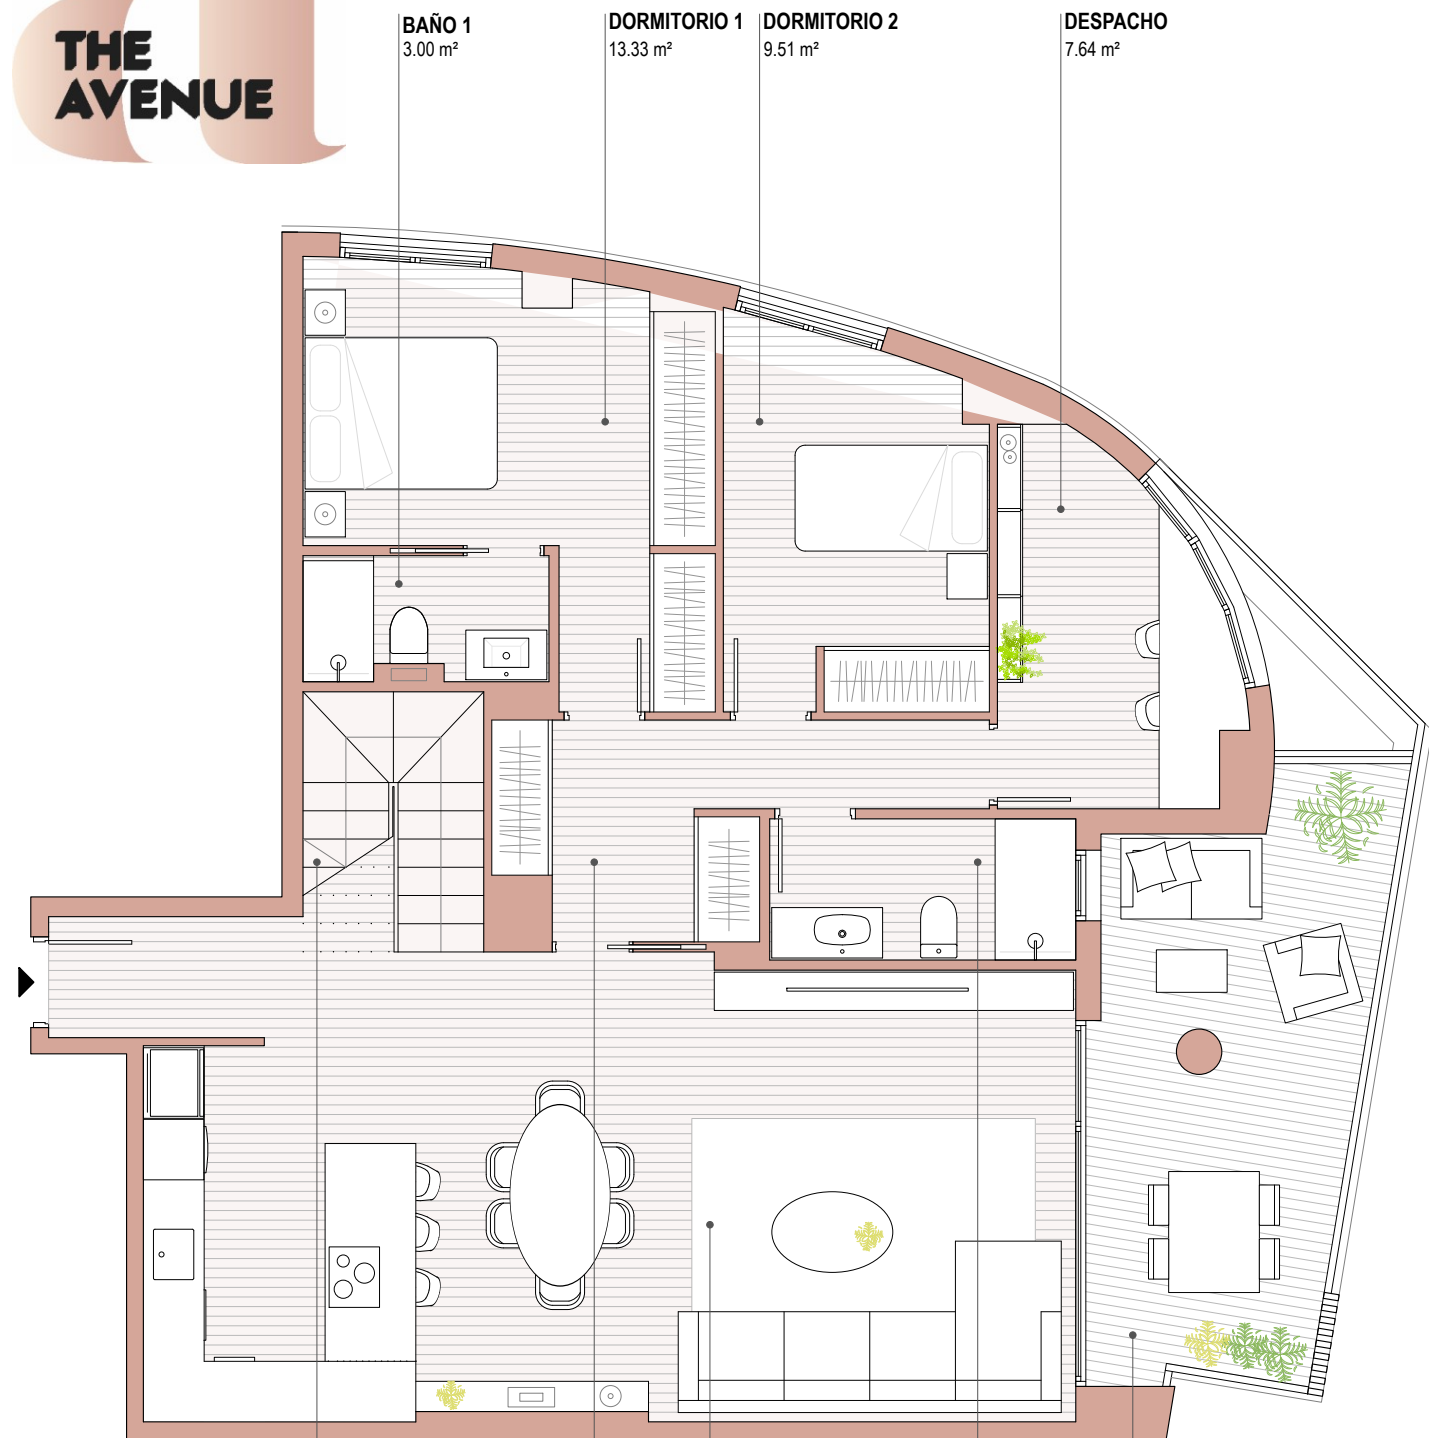

PLANTA INFERIOR

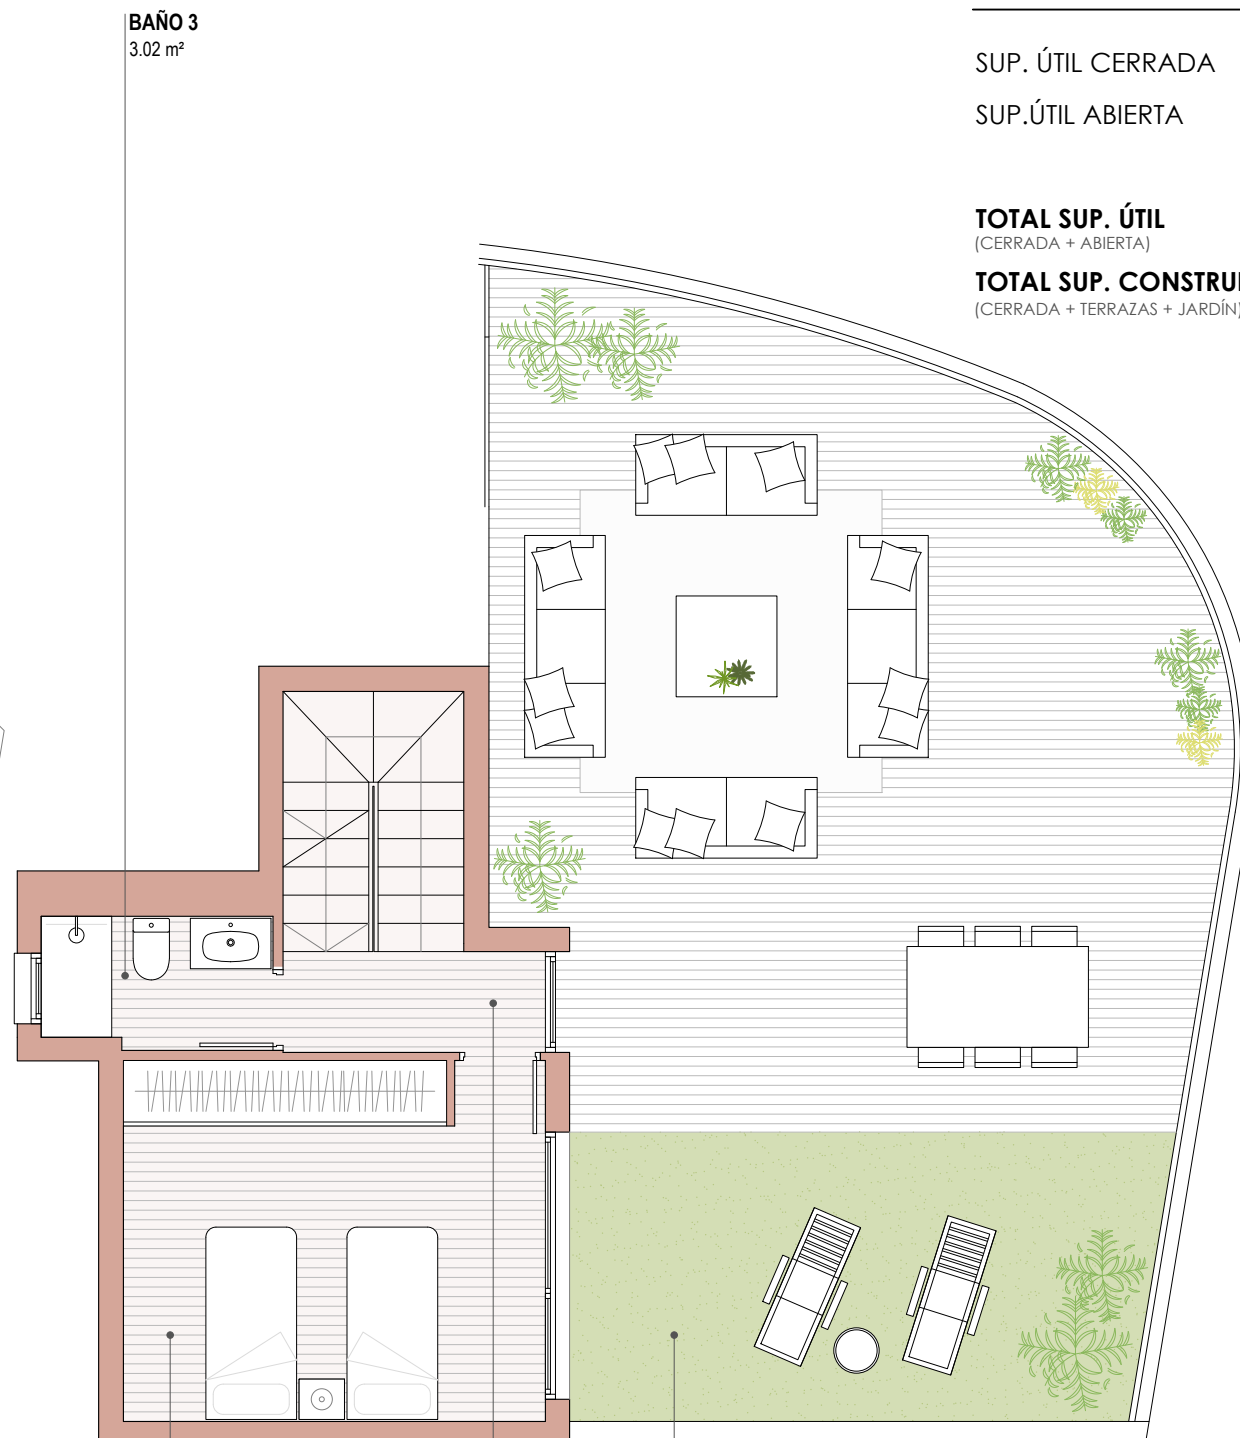


PLANTA SUPERIOR

<b>BAÑO 1</b> 3.00 m <sup>2</sup>	<b>DORMITORIO 1</b> 13.33 m <sup>2</sup>	<b>DORMITORIO 2</b> 9.51 m <sup>2</sup>	<b>DESPACHO</b> 7.64 m <sup>2</sup>	<b>BAÑO 3</b> 3.02 m <sup>2</sup>
<b>ESCALERA</b> 4.31 m <sup>2</sup>	<b>PASILLO</b> 7.48 m <sup>2</sup>	<b>SALÓN-COMEDOR-COCINA</b> 44.11 m <sup>2</sup>	<b>BAÑO 2</b> 4.32 m <sup>2</sup>	<b>DORMITORIO 3</b> 14.99 m <sup>2</sup>
		<b>TERRAZA</b> 14.92 m <sup>2</sup>		<b>DISTRIBUIDOR</b> 2.60 m <sup>2</sup>
				<b>AZOTEA</b> 70.09 m <sup>2</sup>


SUP. ÚTIL CERRADA	114.31 m <sup>2</sup>
SUP. ÚTIL ABIERTA	85.01 m <sup>2</sup>

**TOTAL SUP. ÚTIL**  
(CERRADA + ABIERTA) **199.32 m<sup>2</sup>**

**TOTAL SUP. CONSTRUIDA**  
(CERRADA + TERRAZAS + JARDÍN) **225.23 m<sup>2</sup>**

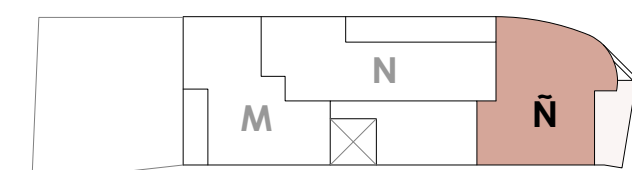

PLANTA 8

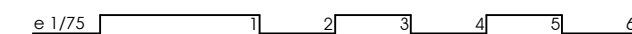

Este plano orientativo constituye un avance sobre el proyecto. Las cota y superficies mostradas son aproximadas y están sujetas a posibles modificaciones por parte de la dirección facultativa durante el desarrollo del proyecto y de la obra. No se dispondrá de las cotas reales, y por tanto definitivas, hasta la completa ejecución del proyecto.



**Nuestro proyecto,  
vuestro futuro.**